Piadena Drizzona

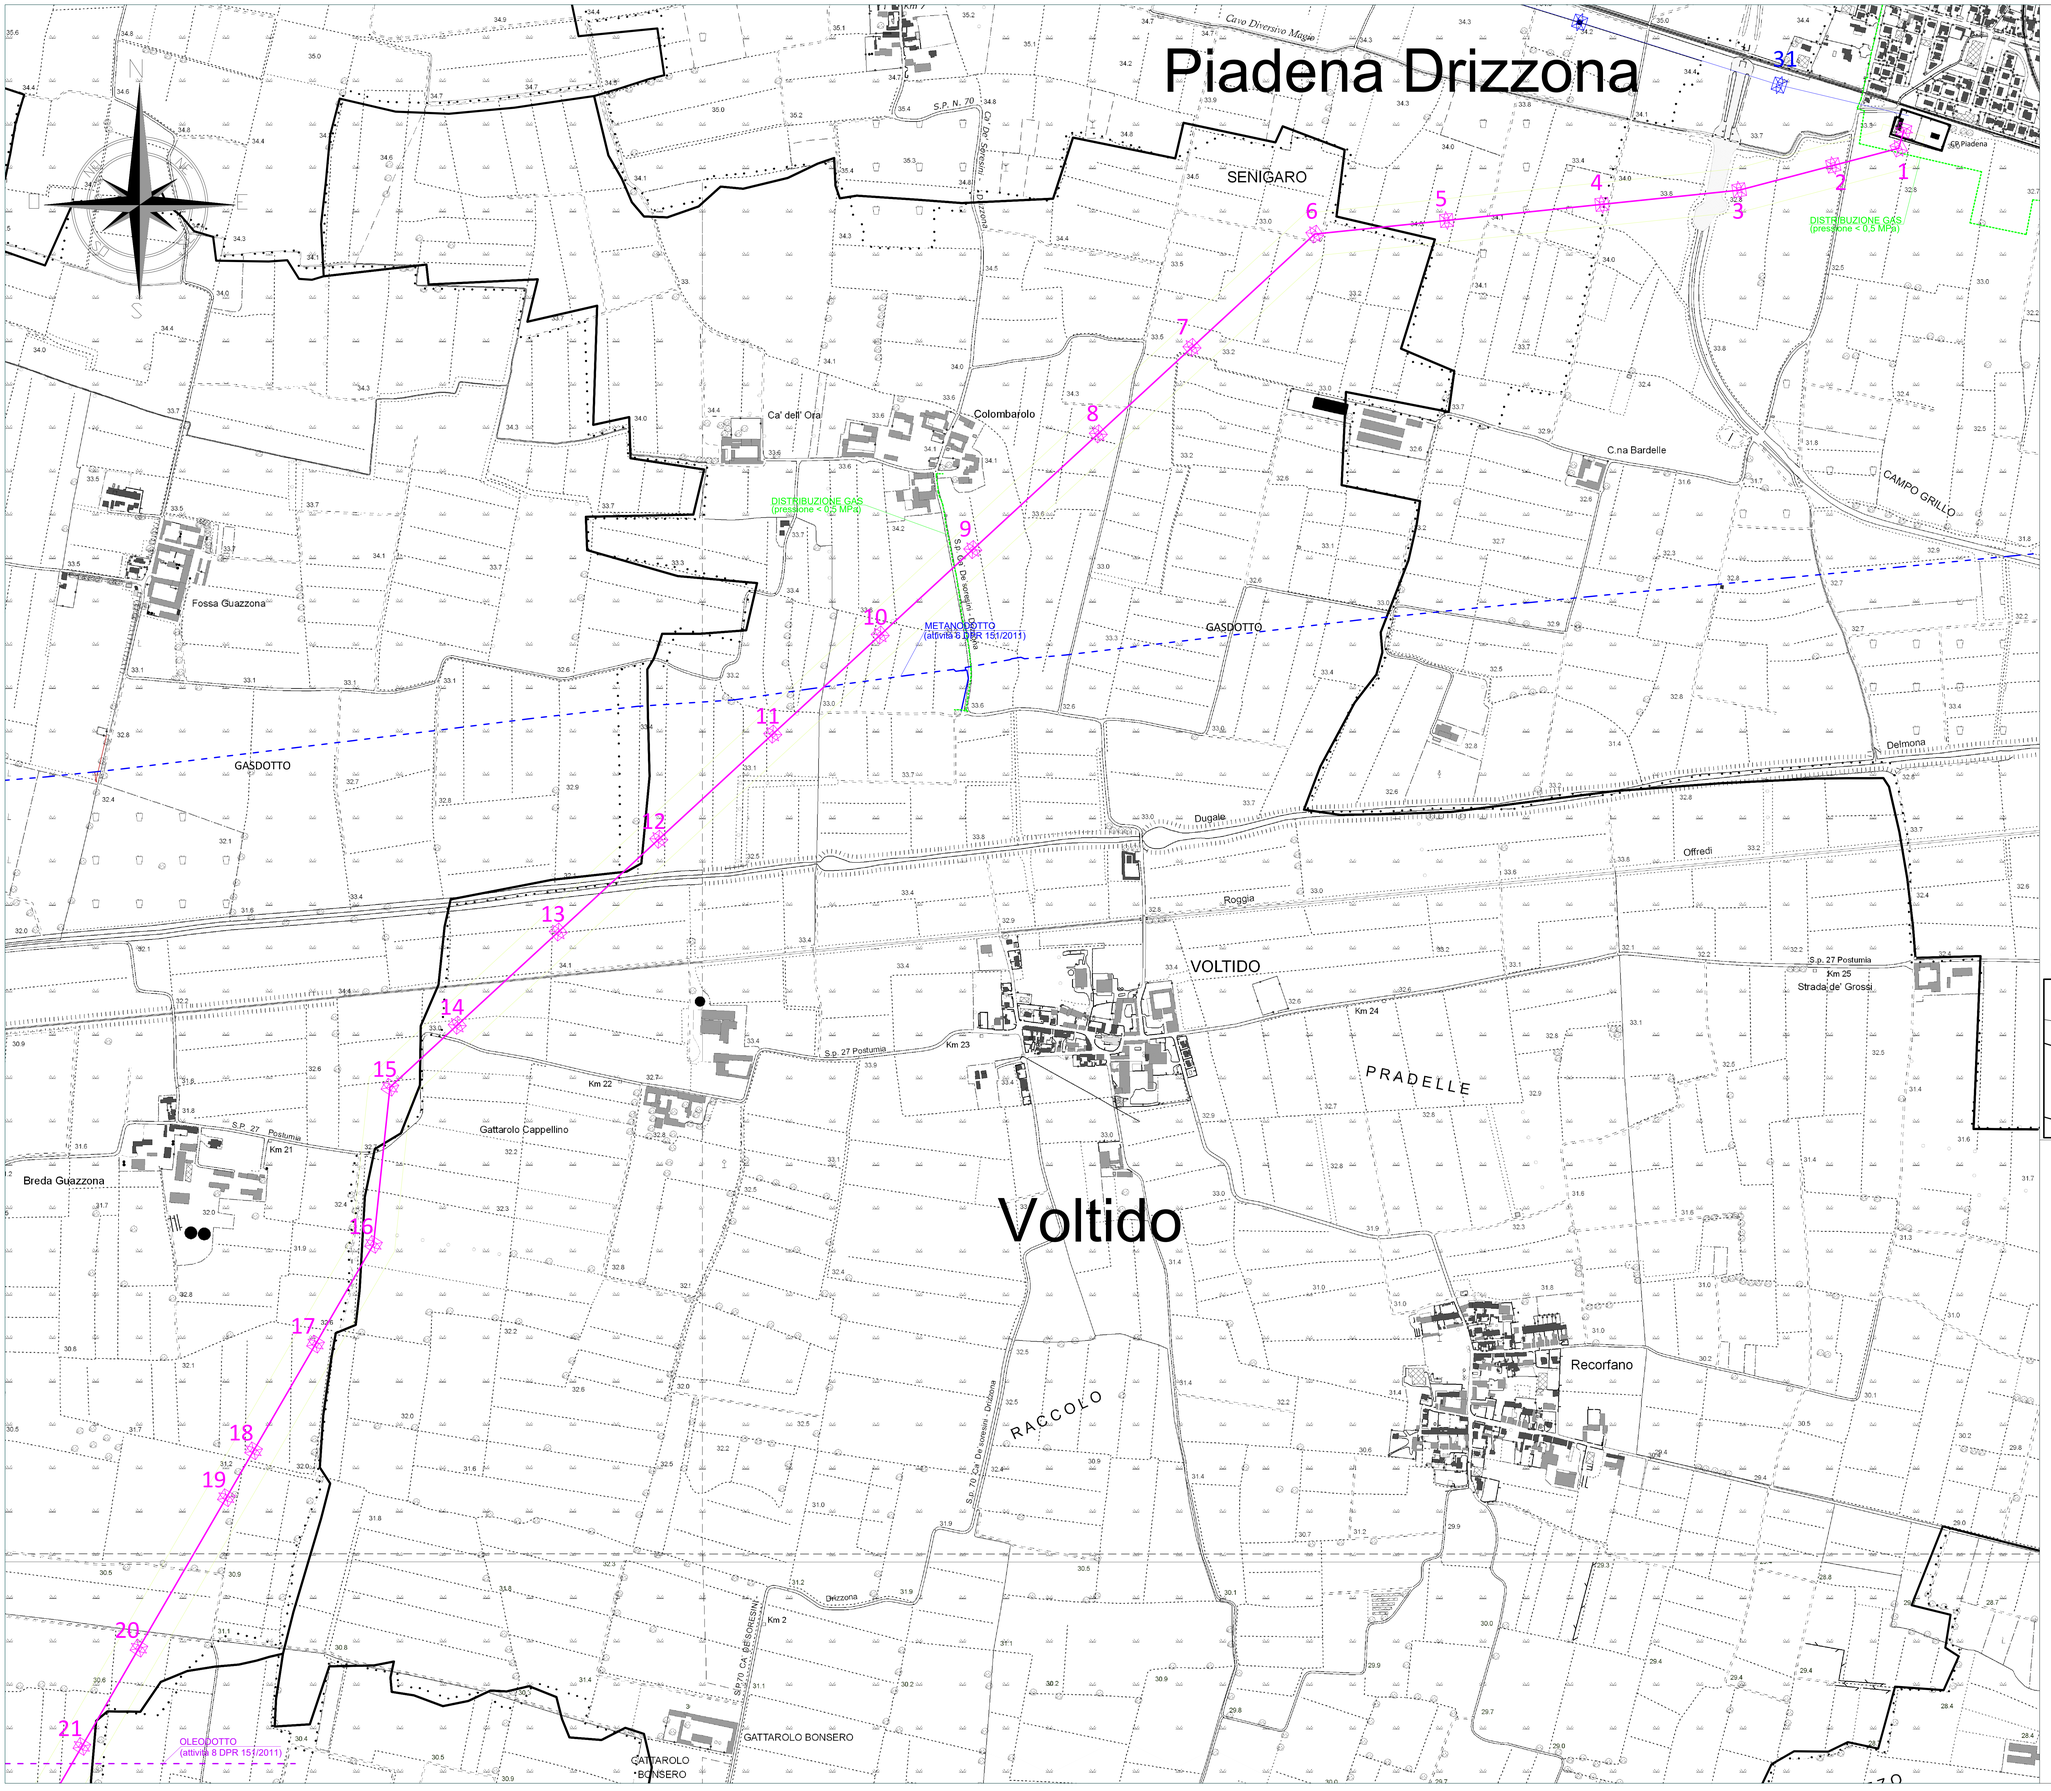

LEGENDA

- Nuovo Elettrodotto aereo Tracciato di Progetto
- Elettrodotto esistente 380kV
- Elettrodotto esistente 132kV
- Confini amministrativi
- Elettrodotto 132kV da demolire
- Fascia della massima distanza di sicurezza prescritta (50 m per depositi metano)
- Attività soggette a controlli di p.i. per cui sono prescritte distanze da elettrodotti
- Attività soggette a controlli di p.i. per cui non sono prescritte distanze di sicurezza
- Attività non soggette a controlli di p.i. per cui sono prescritte distanze da elettrodotti
- Attività non pertinenti alla p.i.
- Nuovo sostegno
- Sostegno esistente 380kV
- Sostegno esistente 132kV
- Sostegno da demolire

N.B. Il sostegno rappresentato in planimetria è da intendersi come un simbolo necessario solamente all'individuazione di centro picchetto; non rappresenta pertanto l'effettiva area d'ingombro.

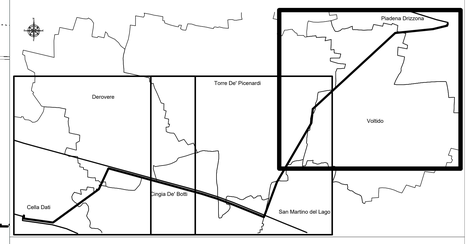

REVISIONI					
00	08/07/2024	Prima emissione	F. Gobbo	G. Bettiol	G. Bettiol
N.	DATA	DESCRIZIONE	ELABORATO	VERIFICATO	APPROVATO

GIULIA BETTIOL
14.10.2024
16:01:07
GMT+01:00

BETTIOL ING. LINO S.R.L.
Società di Ingegneria
S.L.: Via G. Marconi 7 - 35027 Noventa Padovana (PD)
S.O.: Via Passo Mare - 35027 Noventa Padovana (PD)
Tel. 049 2502277 - Fax. 049 2502233
E-mail: bettiolinglino@virgilio.mail.it

REVISIONI				
00	08/07/2024	Accettazione rev. 00 del fornitore	D. Bellusci I.P. Villa I.B. A. Pezzicoli GPI-SVP-PRA-PAN	L. Simeone GPI-SVP-PRA
N.	DATA	DESCRIZIONE	VERIFICATO	APPROVATO

NUMERO E DATA ORDINE: LA 400010687 del 20/07/2023

MOTIVO DELL'INVIO: ☑ PER ACCETTAZIONE ☐ PER INFORMAZIONE

CODIFICA ELABORATO: DEBX18096B2779495

Terna Rete Italia — TERNA GROUP

TITOLO ELABORATO: Nuovo Elettrodotto Aereo 132kV CP Piadena - CP Cella Dati

Coreografia con distanze di sicurezza relative ai rischi di incendio

TIPOLOGIA ELABORATO: PLANIMETRIA

PROGETTO: TE-BX-18-096

NOME DEL FILE	SCALA CAD	FORMATO	SCALA	FOGLIO
DEBX18096B2779495.dwg	1 Unità : 1m	A0 (841x1189)	1:5000	1 di 3

Questo documento contiene informazioni di proprietà Terna Rete Italia S.p.A. e deve essere utilizzato esclusivamente dal destinatario in relazione alle finalità per le quali è stato rilasciato. È vietata qualsiasi forma di riproduzione o di divulgazione senza l'esplicito consenso di Terna Rete Italia S.p.A.

This document contains information proprietary to Terna Rete Italia S.p.A. and it will have to be used exclusively for the purposes for which it has been furnished. Whichever shape of spreading or reproduction without the written permission of Terna Rete Italia S.p.A. is prohibit.

Torre De' Picenardi

Cingia De' Botti

San Martino del Lago

CA' D' ANDREA
GASDOTTO
Dugale Delmona
Roggie Offredi
San Pietro In Mendicate
Pieve San Maurizio
Breda Guazzona
Gattarolo Cappellino
Casanova D' Offredi
Casalorzo Boldori
CANOVA
TORRE DE' PICENARDI
CA' DE' CORTI
CAGLIANO
VILLA TALAMAZZI
OLEODOTTO (attività 8 DPR 151/2011)
METANODOTTO (attività 8 DPR 151/2011)
DISTRIBUZIONE GAS (pressione < 0,5 MPa)
SCOLO
C.NA AMATI
CINGIA
CA' DE' SORESINI
PIEVE GURATA
CINGIA DE' BOTTI
S.P. 87 GIUSEPPINA
S.P. 70 CA' DE' SORESINI
S.P. 27 Postumia
S.P. 30 Torre de' Picenardi - Motta Baluffi
Km 17
Km 18
Km 4
Km 20
Km 21
Km 6
Km 16
Km 19
Km 0
Km 1

LEGENDA

- Nuovo Elettrodotto aereo Tracciato di Progetto
- Elettrodotto esistente 380kV
- Elettrodotto esistente 132kV
- Confini amministrativi
- Elettrodotto 132kV da demolire
- Fascia della massima distanza di sicurezza prescritta (50 m per depositi metano)
- Attività soggette a controlli di p.i. per cui sono prescritte distanze da elettrodotti
- Attività soggette a controlli di p.i. per cui non sono prescritte distanze di sicurezza
- Attività non soggette a controlli di p.i. per cui sono prescritte distanze da elettrodotti
- Attività non pertinenti alla p.i.
- Nuovo sostegno
- Sostegno esistente 380kV
- Sostegno esistente 132kV
- Sostegno da demolire

N.B. Il sostegno rappresentato in planimetria è da intendersi come un simbolo necessario solamente all'individuazione di centro picchetto; non rappresenta pertanto l'effettiva area d'ingombro.

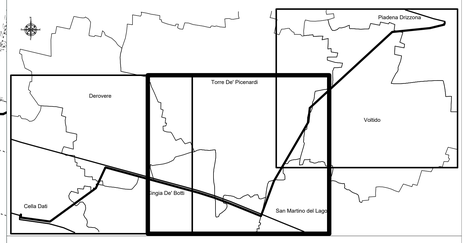

REVISIONI					
00	08/07/2024	Prima emissione	F. Gobbo	G. Bettiol	G. Bettiol
N.	DATA	DESCRIZIONE	ELABORATO	VERIFICATO	APPROVATO

GIULIA BETTIOL 14.10.2024 16:01:07 GMT+01:00

BETTIOL ING. LINO S.R.L. Società di Ingegneria
S.L.: Via G. Marconi 7 - 35027 Noventa Padovana (TV)
S.O.: Via Pava Nice - 35027 Noventa Padovana (PD)
Tel. 049 5920227 - Fax. 049 5920225
E-mail: bettiolingegnere@vigalandi.it

REVISIONI				
00	08/07/2024	Accettazione rev. 00 del fornitore	D. Belluso I.P. Villa I.B. A. Pezzicoli GPI-SVP-PRA-PAN	L. Simeone GPI-SVP-PRA
N.	DATA	DESCRIZIONE	VERIFICATO	APPROVATO

NUMERO E DATA ORDINE: LA 4000101687 del 20/07/2023

MOTIVO DELL'INVIO: ☑ PER ACCETTAZIONE ☐ PER INFORMAZIONE

CODIFICA ELABORATO: DEBX18096B2779495

Terna Rete Italia — TERNA GROUP

TITOLO ELABORATO: Nuovo Elettrodotto Aereo 132kV CP Piadena - CP Cella Dati

Coreografia con distanze di sicurezza relative ai rischi di incendio

TIPOLOGIA ELABORATO: PLANIMETRIA

PROGETTO: TE-BX-18-096

NOME DEL FILE	SCALA CAD	FORMATO	SCALA	FOGLIO
DEBX18096B2779495.dwg	1 Unità : 1m	A0 (841x1189)	1:5000	2 di 3

Questo documento contiene informazioni di proprietà Terna Rete Italia S.p.A. e deve essere utilizzato esclusivamente dal destinatario in relazione alle finalità per le quali è stato inoltrato. E' vietata qualsiasi forma di riproduzione o di divulgazione senza l'esplicito consenso di Terna Rete Italia S.p.A.

This document contains information proprietary to Terna Rete Italia S.p.A. and it will have to be used exclusively for the purposes for which it has been furnished. Whichever shape of spreading or reproduction without the written permission of Terna Rete Italia S.p.A. is prohibit.

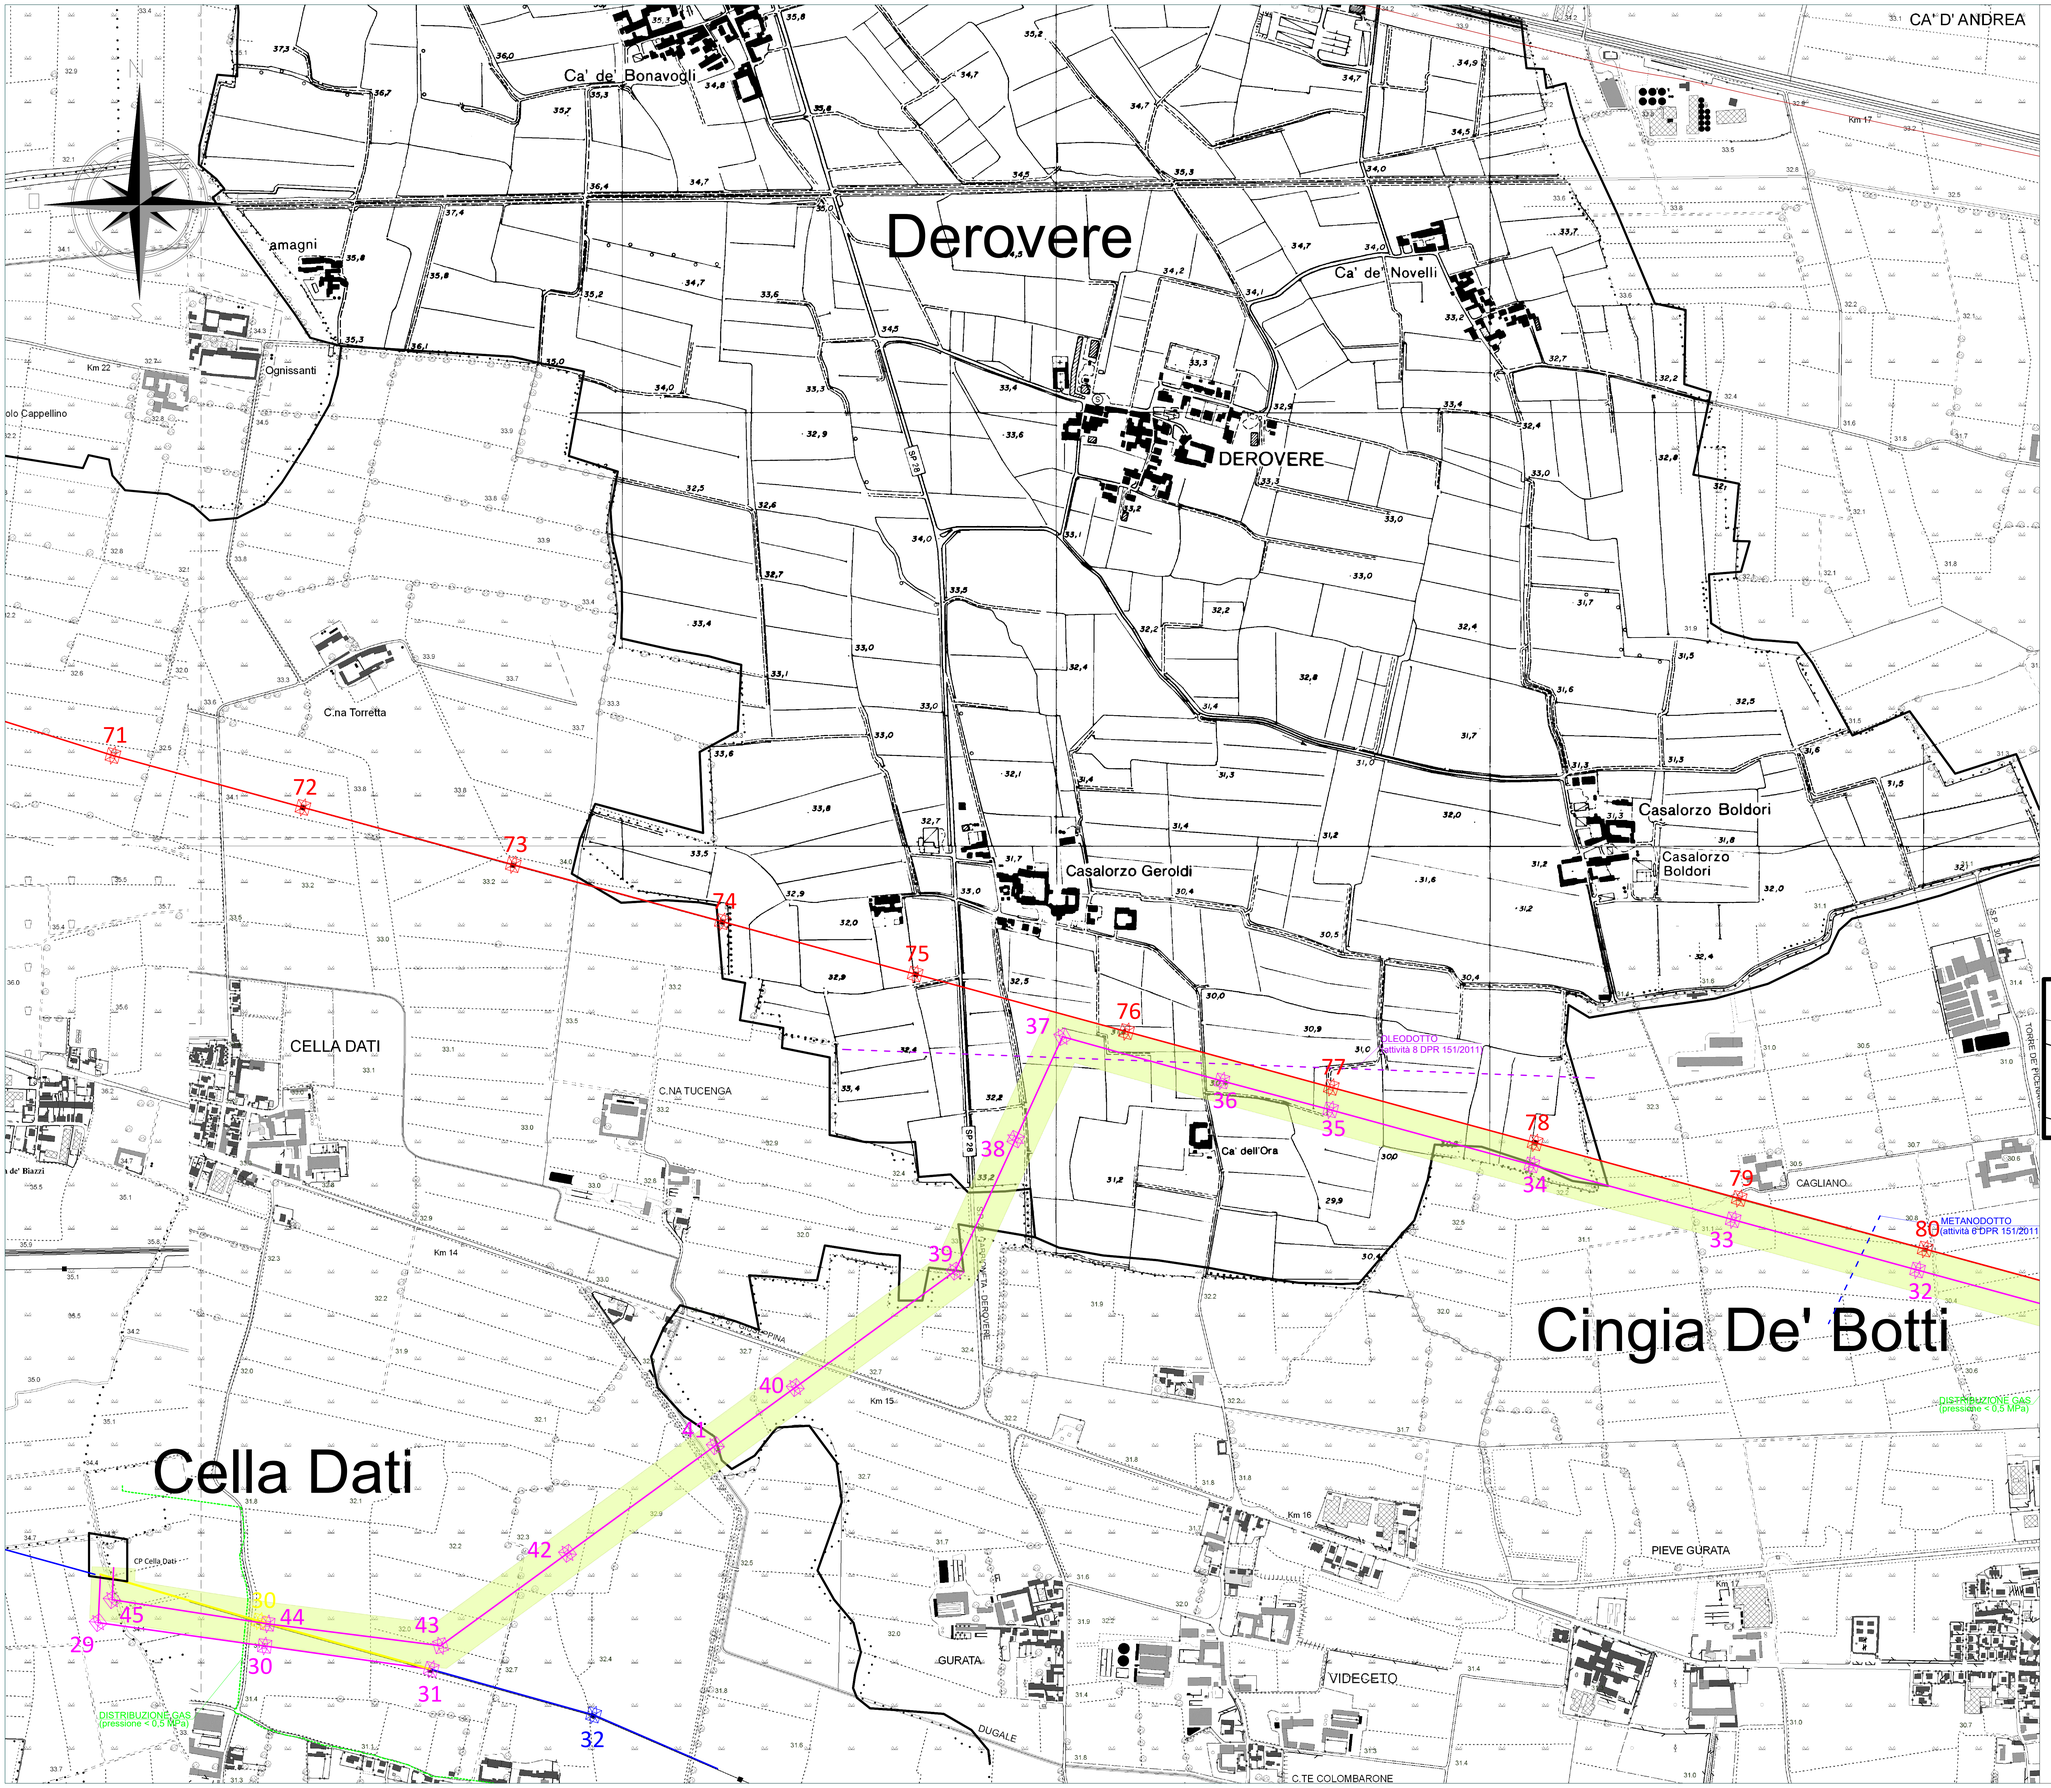

LEGENDA

- Nuovo Elettrodotto aereo Tracciato di Progetto
- Elettrodotto esistente 380kV
- Elettrodotto esistente 132kV
- Confini amministrativi
- Elettrodotto 132kV da demolire
- Fascia della massima distanza di sicurezza prescritta (50 m per depositi metano)
- Attività soggette a controlli di p.i. per cui sono prescritte distanze da elettrodotti
- Attività soggette a controlli di p.i. per cui non sono prescritte distanze di sicurezza
- Attività non soggette a controlli di p.i. per cui sono prescritte distanze da elettrodotti
- Attività non pertinenti alla p.i.
- Nuovo sostegno
- Sostegno esistente 380kV
- Sostegno esistente 132kV
- Sostegno da demolire

N.B. Il sostegno rappresentato in planimetria è da intendersi come un simbolo necessario solamente all'individuazione di centro picchetto; non rappresenta pertanto l'effettiva area d'ingombro.

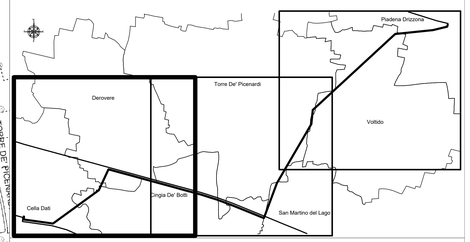

REVISIONI					
00	08/07/2024	Prima emissione	F. Gobbo	G. Bettiol	G. Bettiol
N	DATA	DESCRIZIONE	ELABORATO	VERIFICATO	APPROVATO

GIULIA BETTIOL
14.10.2024
16:01:07
GMT+01:00

BETTIOL ING. LINO S.R.L.
Società di Ingegneria
S.L.: Via G. Matteotti 7 - 35027 Noventa (Pd)
S.O.: Via Pietà Nuova - 35027 Noventa Padovana (PD)
Tel. 049 2702227 - Fax. 049 2702219
E-mail: bettioling@ingegneriagalileo.it

REVISIONI				
00	08/07/2024	Accettazione rev. 00 del fornitore	D. Bellusci \ P. Villa \ B. A. Pezzicoli GPI-SVP-PRA-PAN	L. Simeone GPI-SVP-PRA
N	DATA	DESCRIZIONE	VERIFICATO	APPROVATO

NUMERO E DATA ORDINE: LA 4000101687 del 20/07/2023

MOTIVO DELL'INVIO: ☑ PER ACCETTAZIONE ☐ PER INFORMAZIONE

CODIFICA ELABORATO: DEBX18096B2779495

Terna Rete Italia — TERNA GROUP

TITOLO ELABORATO: Nuovo Elettrodotto Aereo 132kV CP Piadena - CP Cella Dati

Coreografia con distanze di sicurezza relative ai rischi di incendio

TIPOLOGIA ELABORATO: PLANIMETRIA

PROGETTO: TE-BX-18-096

NOME DEL FILE	SCALA CAD	FORMATO	SCALA	FOGLIO
DEBX18096B2779495.dwg	1 Unità : 1m	A0 (841x1189)	1:5000	3 di 3

Questo documento contiene informazioni di proprietà Terna Rete Italia S.p.A. e deve essere utilizzato esclusivamente dai destinatari in relazione alle finalità per le quali è stato rilasciato. È vietata qualsiasi forma di riproduzione o di divulgazione senza l'esplicito consenso di Terna Rete Italia S.p.A.

This document contains information proprietary to Terna Rete Italia S.p.A. and it will have to be used exclusively for the purposes for which it has been furnished. Whichever shape of spreading or reproduction without the written permission of Terna Rete Italia S.p.A. is prohibit.